


Name of the Drawings	The Axis of the Columns
Type of Drawing	Structural
Prepared By	Program team
No. of the drawing	1

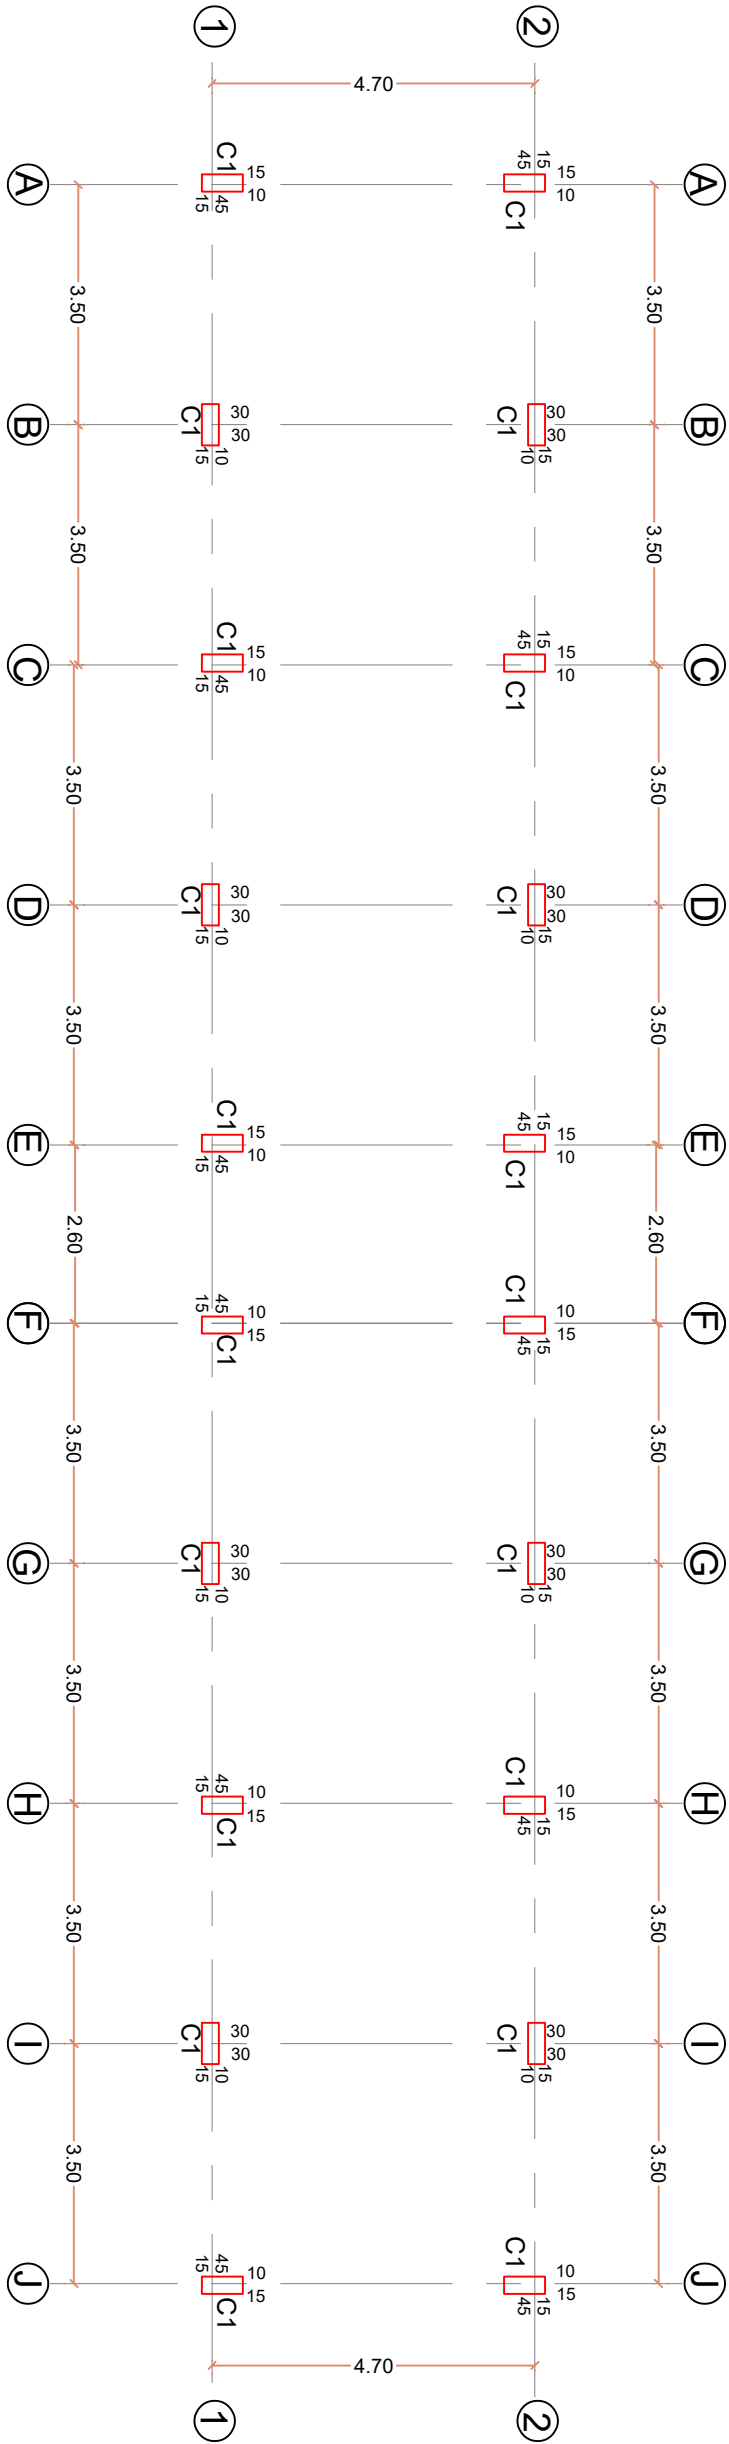

يتم زيادة العطاء الخرسانى للرقاب بـ 2.5 سم من جميع الجهات مع بقاء مقطع الكانات ثابت بحسب مقاطع الدور الأرضي