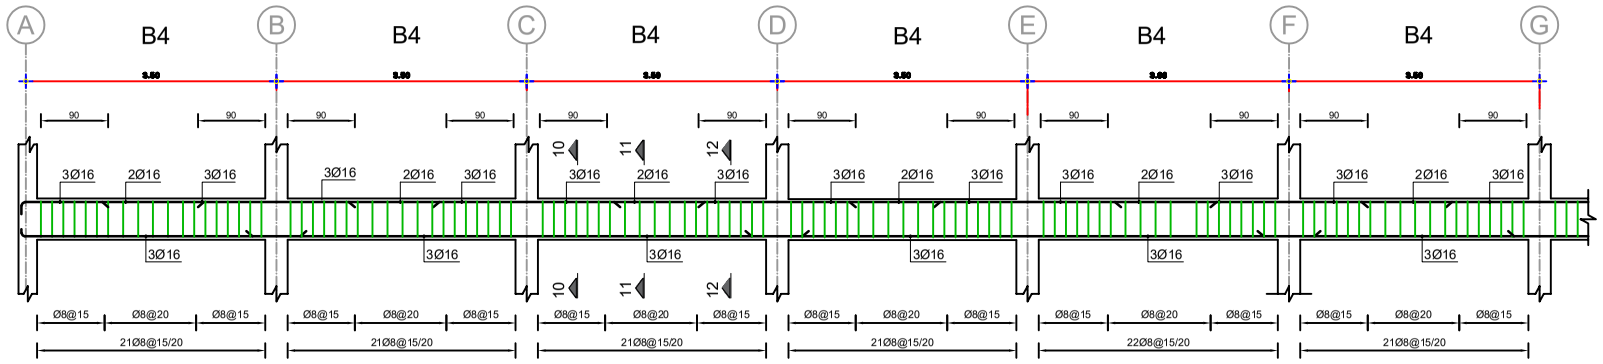

مقطـع طولـي للكمـرة B4

scale 1:75

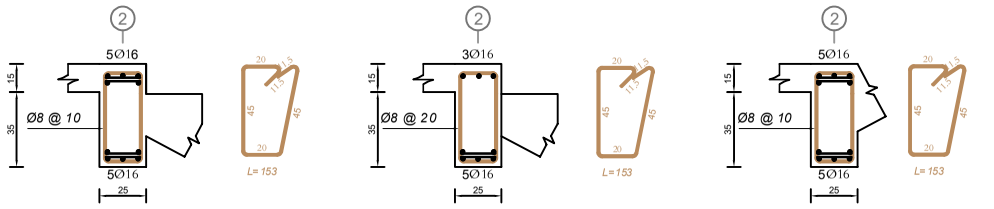

مقطـع24-24 للكمـرة B10

scale 1:30

مقطـع23-23 للكمـرة B10

scale 1:30

مقطـع22-22 للكمـرة B10

scale 1:30

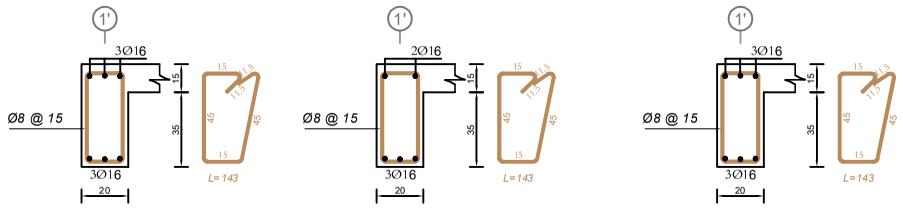

مقطـع12-12للكمـرة B4

scale 1:30

مقطـع11-11للكمـرة B4

scale 1:30

مقطـع10-10للكمـرة B4

scale 1:30

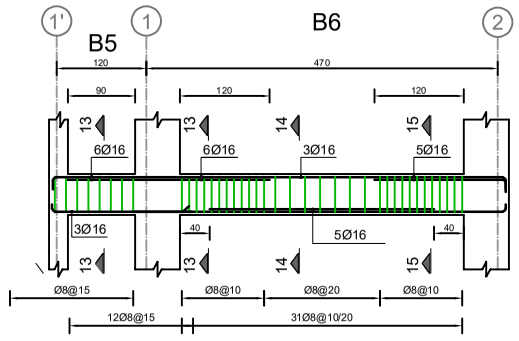

مقطـع طولـي للكمـرة B5-B6

scale 1:75

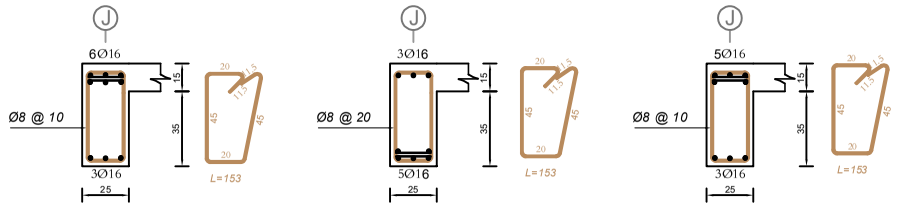

مقطـع13-13للكمـرة B6

scale 1:30

مقطـع14-14للكمـرة B6

scale 1:30

مقطـع15-15للكمـرة B6

scale 1:30

Name of the Drawings	The Reinforcement of the beams
Type of Drawing	Structural
Prepared By	Program team
No. of the drawing	10