


مسقط الميدة الخرسانية


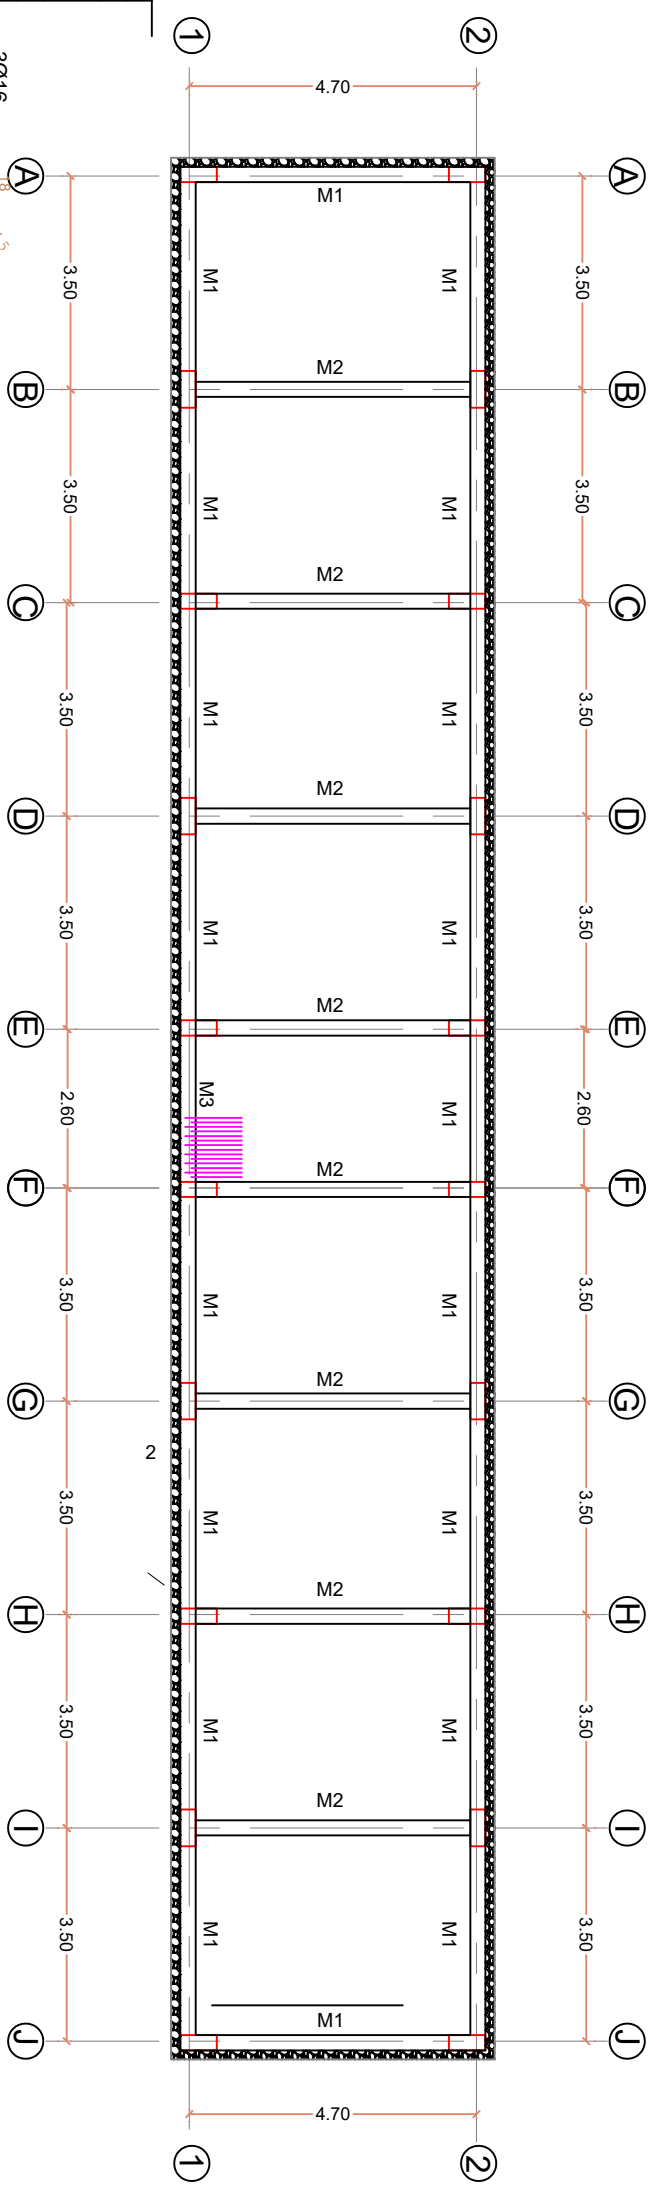


ملاحظات

- يتم بناء الكرسى (الموطى) الحجريه بججر ومونه الاسمنت والرمل بنسبه 3:1
- يكون بناء ججر الكرسى مربع بأحجار مسبله لا تقل عن 15 سم وإرتفاع الصف موحد للضهارة والبطانة 25-30 وعرض الججر يجب أن يكون أكبر من إرتفاع الصف أو على الأقل يساويه ويلزم الربط للضهارة والبطانة بأحجار طوييه متداخله على كامل سمك الحائط كل 2 متر طولي في كل صفة مباني مع مرعاة الربط بتداخل الأحجار عند إتصال جدارين ، مع ضرورة التعينه الجيده بين المداميك بالخرسانة العاديه بنسبة خلط 1 : 3 : 5 اسمنت : رمل ( كرى . مع )
- ضرورة التدريز بين فواصل الأحجار جيداً بالمونيه الاسمنتيه
- يتم استخدام دكاكه يويه لذك التربه المستورده داخل الغرف قبل صب الارضيات

جدول الميدة المسلحة

| الرمز | الأبعاد |             | التسليح السفلي |       | التسليح العلوي |       | الكائنات    |
|-------|---------|-------------|----------------|-------|----------------|-------|-------------|
|       | سم      | الارتفاع سم | مستمر          | اضافي | مستمر          | اضافي |             |
| M1    | 25      | 50          | -              | -     | 3Ø16           | -     | Ø8@ 100/200 |
| M2    | 25      | 50          | 3Ø16           | -     | -              | -     | Ø8@ 100/200 |

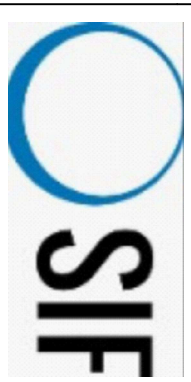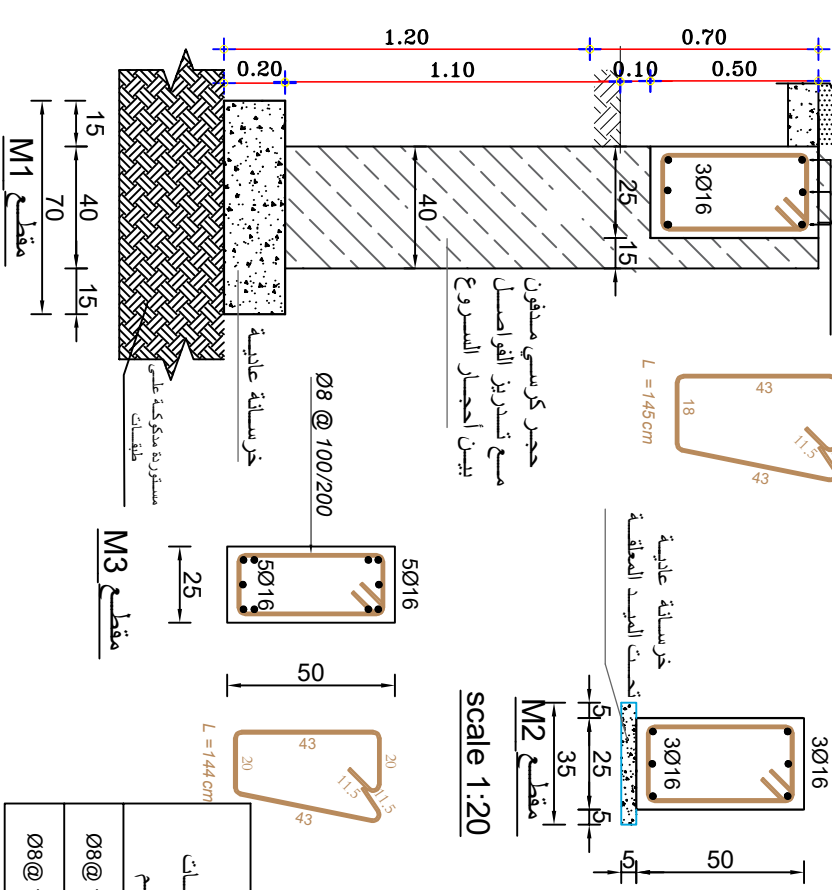

|                     |                                |
|---------------------|--------------------------------|
|                     |                                |
|                     |                                |
| Name of the Drawing | The Layout of the Ground Beams |
| Type of Drawing     | Structural                     |
| Prepared By         | Program team                   |
| No. of the drawing  | 4                              |