



مسقط جسور سقف الدور الارضي

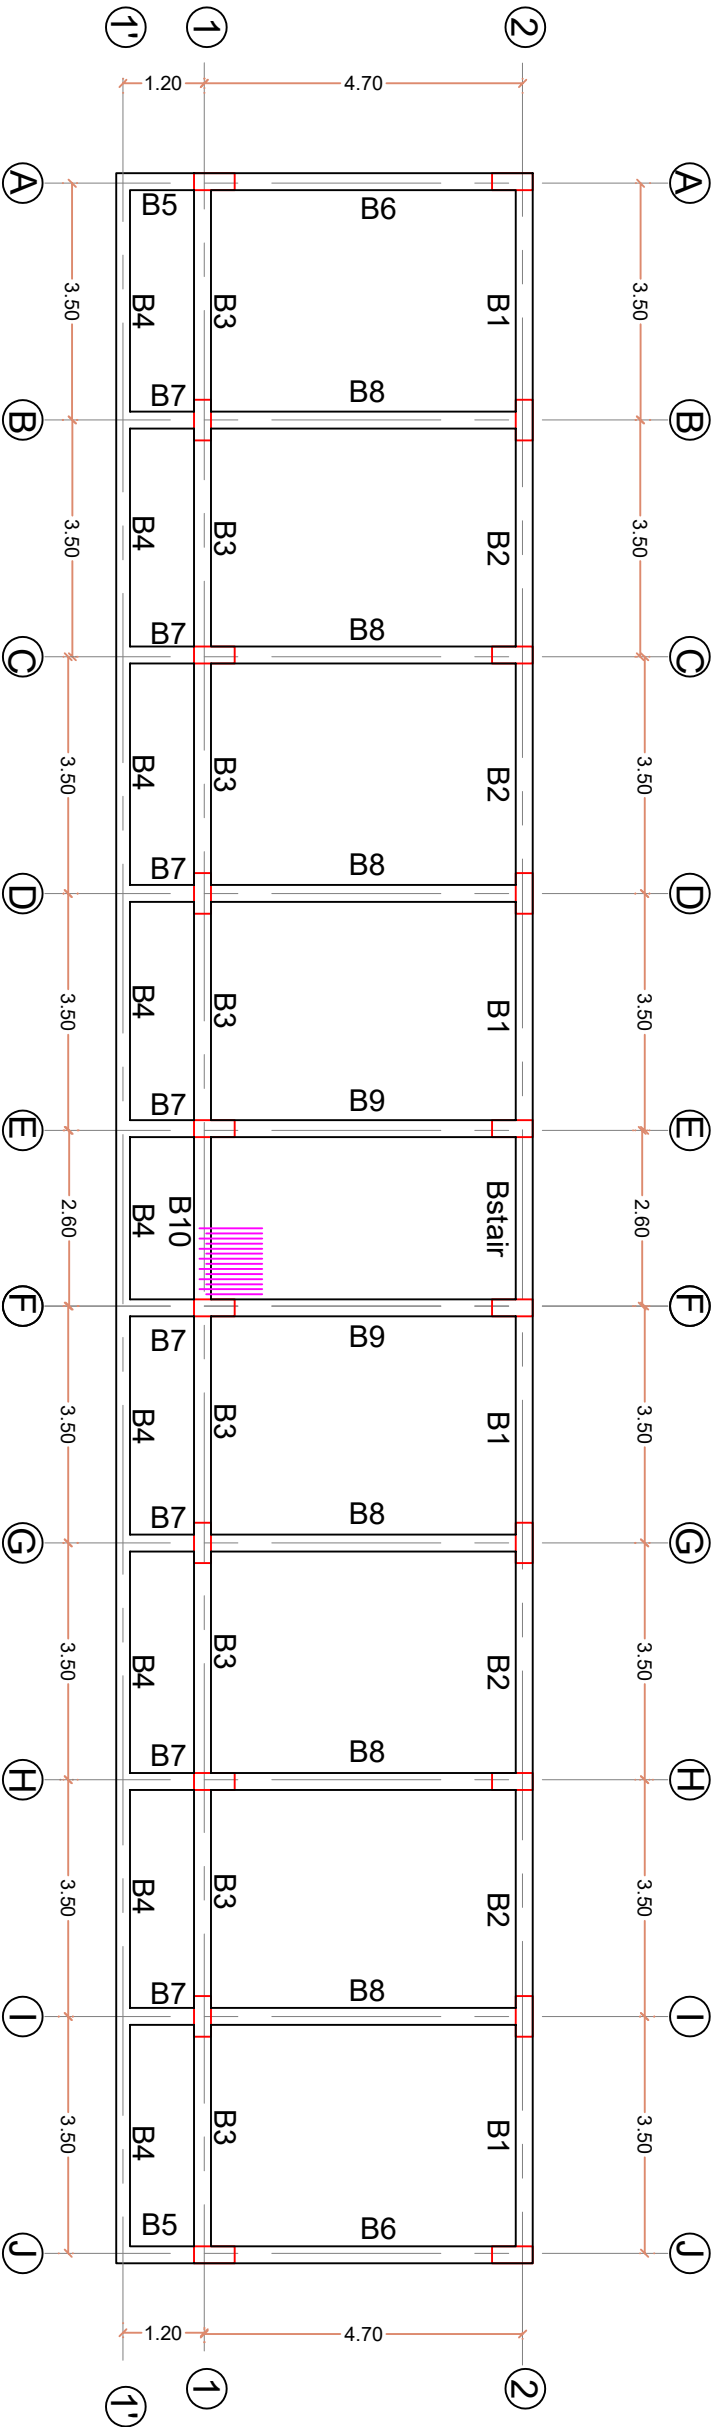

ملاحظات

- يستخدم حديد التسليح من النوع المبروم نقطه خضوع لا يقل عن 2800كجم/سم²
- يتم رفع التسليح العلوي للبلاطات على كراسي وتوزيعها بعدد كافي مع الترابط الجيد للتسليح

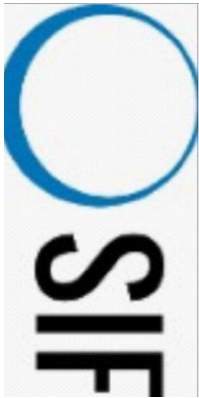

Name of the Drawings	The beams of the first roof
Type of Drawing	Structural
Prepared By	Program team
No. of the drawing	6