



مسقط تسليح بلاطات سقف الدور الارضي

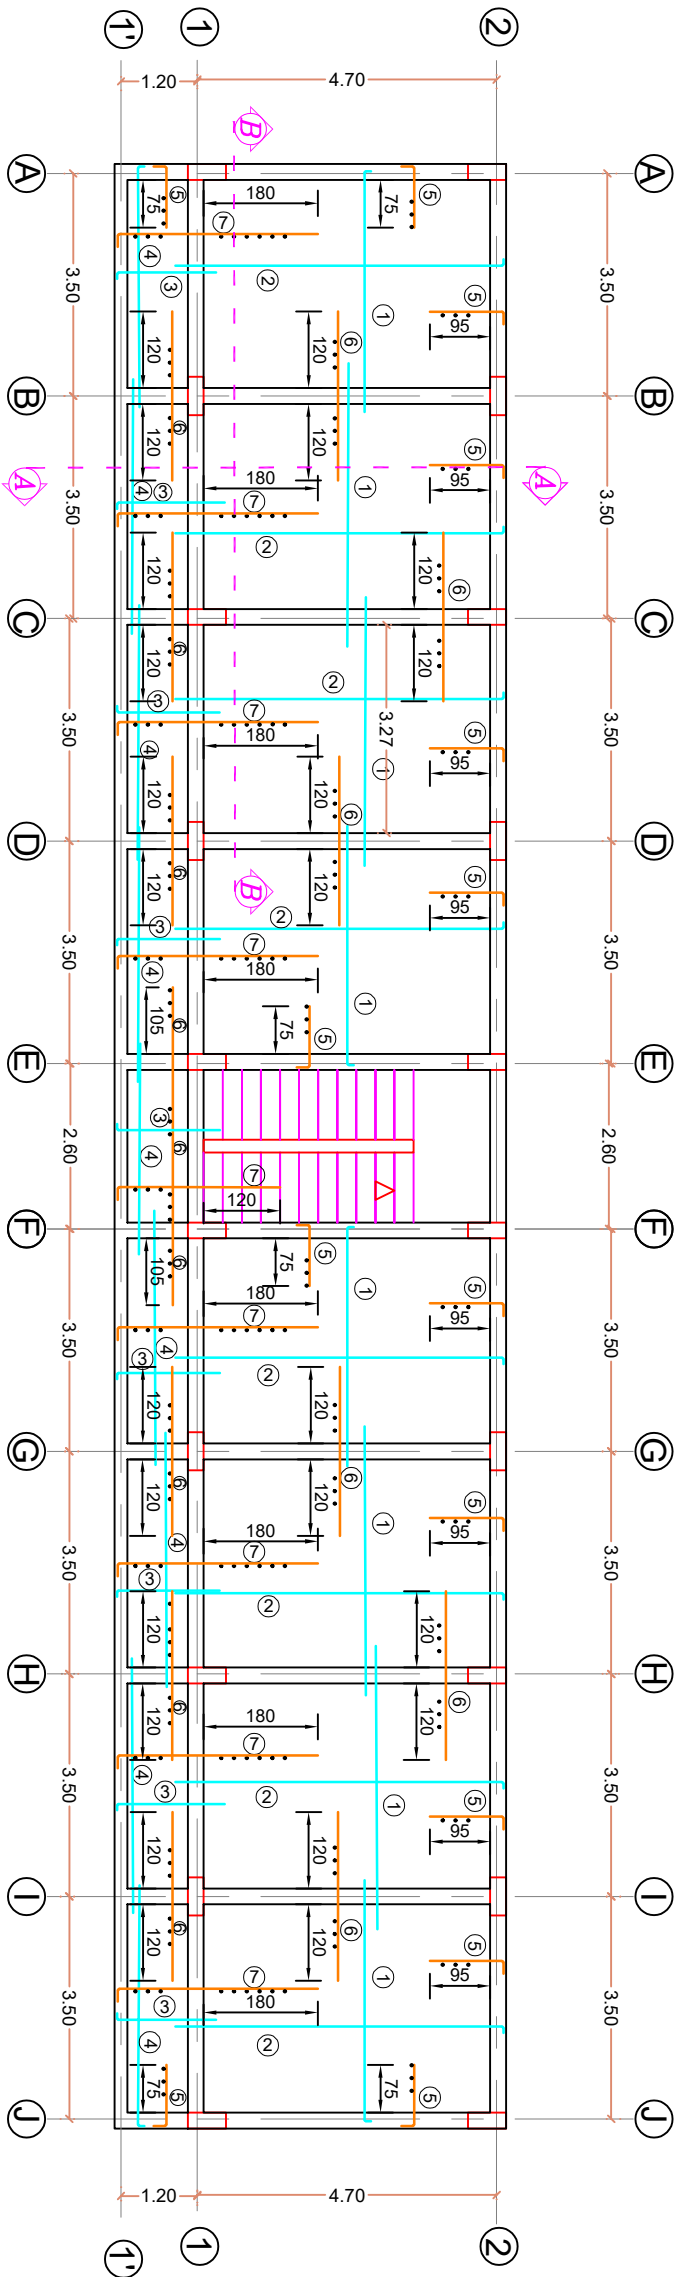

ملاحظات

- 1- تستخدم الخرسانه المسلحه بنسبه خلط بحيث تعطى مقاومه مكعبيه لا تقل عن 300كجم/سم² للرقاب والاعمدة و القواعد و 250كجم/سم² لبقاي اجزاء المبني بعد 28) يوم
- 2- يستخدم جند التسليح من النوع المبروم نقطه خضوع لا يقل عن 2800كجم/سم²
- 3- الغطاء الخرساني للممرات والبلاطات 2.5سم
- 4- يتم رفع التسليح العلوي للبلاطات على كراسي وتوزيعها بعدد كافي مع الترابط الجيد للتسليح
- 5- سماكة جميع البلاطات 15سم

- 1 تسليح سفلي فرش Ø12mm/20cm
- 2 تسليح سفلي غطاء Ø12mm/25cm
- 3 تسليح سفلي فرش Ø12mm/20cm
- 4 تسليح سفلي غطاء Ø12mm/25cm
- 5 تسليح علوي Ø12mm/20cm
- 6 تسليح علوي Ø12mm/20cm
- 7 تسليح علوي 12mm/20 cm
- 8 إضنافي Ø10mm/25cm

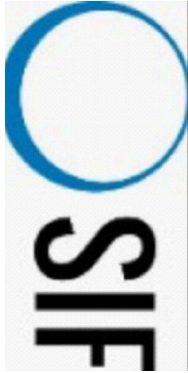

Name of the Drawings	The reinforcement of the slabs of the ground floor
Type of Drawing	Structural
Prepared By	Program team
No. of the drawing	7