


مقطع B-B

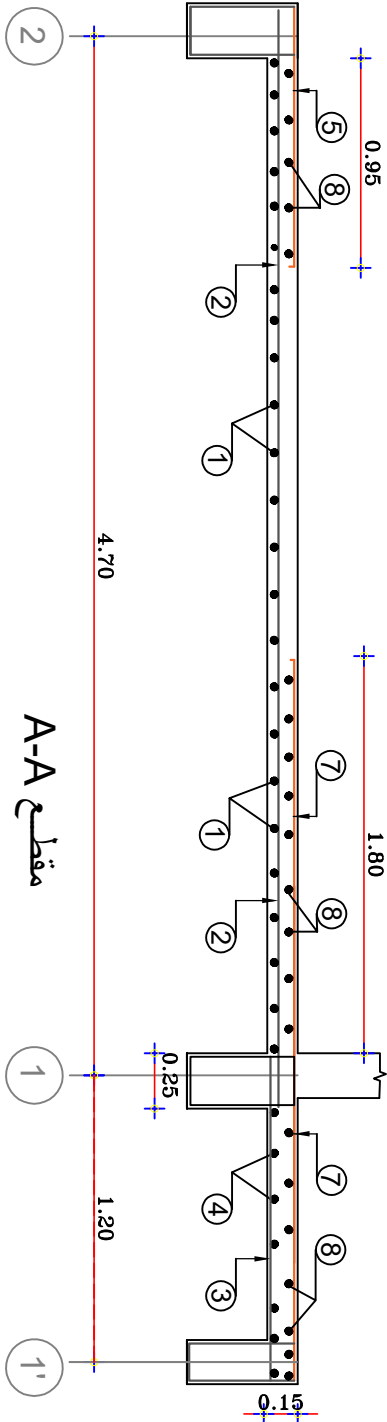


مقطع A-A

- 1 تسليح سفلي فرش Ø12mm/20cm
2 تسليح سفلي غطاء Ø12mm/25cm
3 تسليح سفلي فرش Ø12mm/20cm
4 تسليح سفلي غطاء Ø12mm/25cm
5 تسليح علوي Ø12mm/20cm
6 تسليح علوي Ø12mm/20cm
7 تسليح علوي Ø12mm/20 cm
8 إضافي Ø10mm/25cm

ملاحظات

- تستخدم الخرسانة المسلحة بنسبة خلط بحيث تغطي مقارمه مكعبه لا تقل عن 300كجم/سم² للرقاب والاعمدة و القواعد, و 250كجم/سم² لباقي اجزاء المبنى بعدد (28) يوم
- يستخدم حديد التسليح من النوع المبروم نظفه خضوع لا يقل عن 2800كجم/سم²
- الغطاء الخرسانى للكرات والبلاطات 2.5سم
- يتم رفع التسليح الطولي للبلاطات على كراسي وتوزيعها بعدد 4متر مربع التسليح
- سمكة جميع البلاطات 15سم

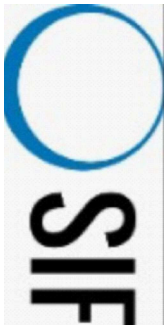

Name of the Drawings	The reinforcement details of the slabs		
Type of Drawing	Structural		
Prepared By	Program team		
No. of the drawing	8		