



مقطع طولي للكمرة B1-B2
scale 1:75

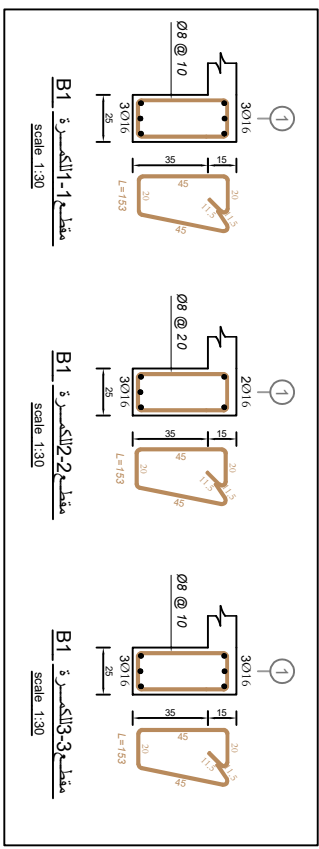

مقطع 1-1 للكمرة B1
scale 1:30

مقطع 2-2 للكمرة B1
scale 1:30


مقطع 3-3 للكمرة B1
scale 1:30

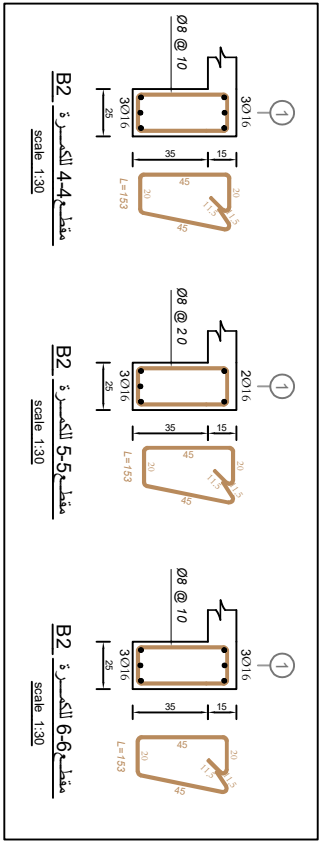


مقطع 4-4 للكمرة B2
scale 1:30

مقطع 5-5 للكمرة B2
scale 1:30

مقطع 6-6 للكمرة B2
scale 1:30

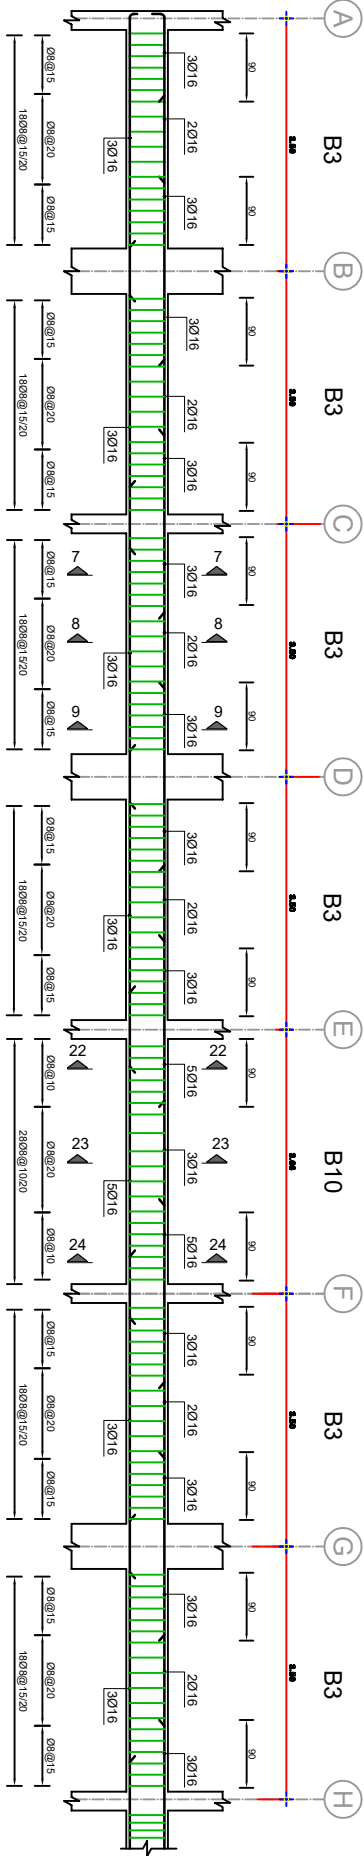

مقطع طولي للكمرة B3-B10
scale 1:75

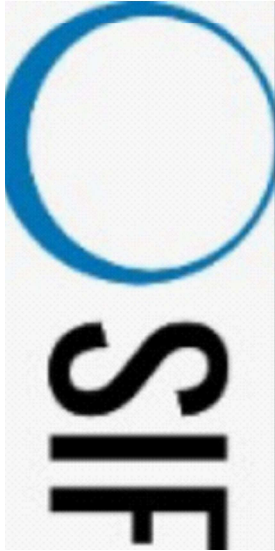

Name of the Drawings	The Reinforcement of the beams
Type of Drawing	Structural
Prepared By	Program team
No. of the drawing	9