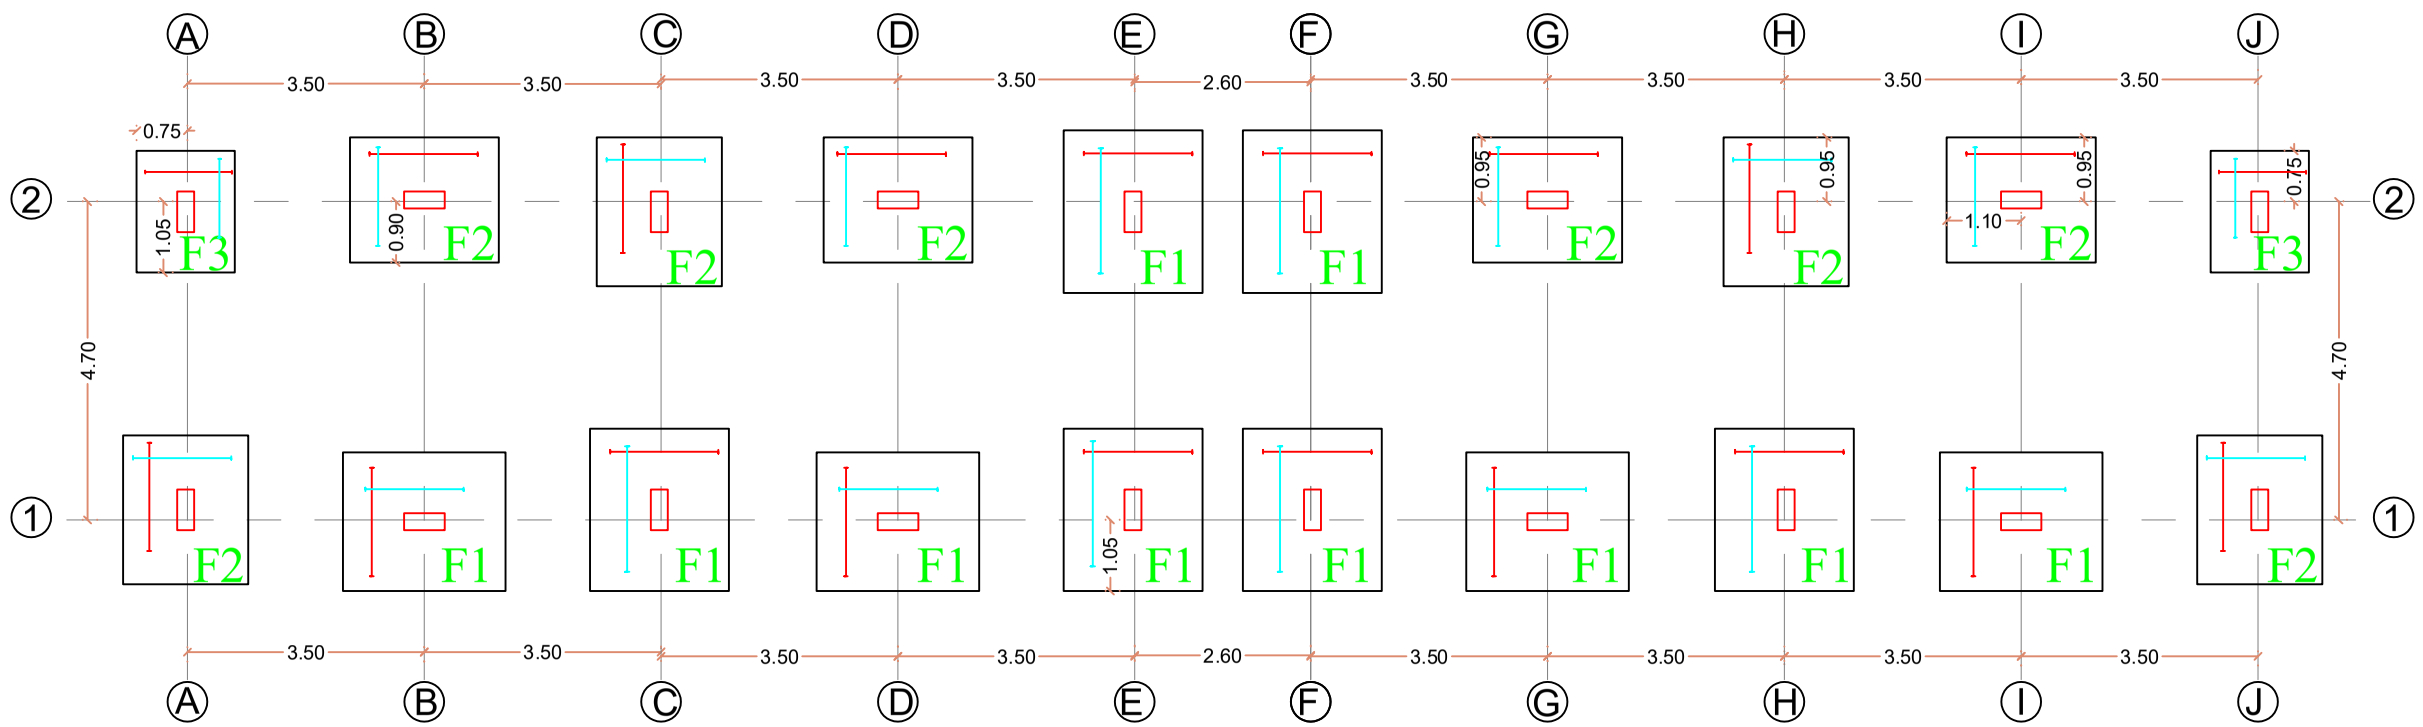

اتجـاة الحديـد الفـرش

اتجـاة الحديـد الغطـاء

ملاحظة

يتـــم الحفـــر للاساســـات حـــتى الوصـــول والحصـــول للتربـــة الصـــالحة للتاســـيس - وفقـــا لمقاومـــة التربـــة المحـــددة بالتصـــاميم .

يلـزم تكنيـش حديـد تسـليح القواعـد بحسـب مـا هـو موضـح فـي الجـدول مـن كـل إتجـاه

SIF

Name of the Drawings	The Layout of the footing reinforcement
Type of Drawing	Structural
Prepared By	Program team
No. of the drawing	2